


Standplaats	Branche	m2	Auto
1	(Biologische) Poelieswaren en eieren	36	
2	LEEG	24	ja
3	(Biologische) Reformatikelen en Biologische producten (ex AGF, Brood, Kaas, Poelieswaren, Vis)	32	ja
4	Telefoonhoesjes en telefoonaccessoires	32	ja
5	Bovenkleding voor volwassenen (herenkleding)	32	
6	Bovenkleding, sjaals, mutsen/hoofddoek, oorwarmers/handschoenen	36	ja
7	Baby-, Kleuter- en Kinderkleding	32	ja
8	(Biologische) Zuivelproducten (melk, boter, kaas en eieren)	32	ja
9	Onder-/Nachtkleding voor volwassenen en kinderen	32	ja
10	Bovenkleding voor volwassenen (dameskleding)	44	ja*
11	Tassen, koffers, portefeuilles, riemen	32	
12	Snijbloemen en kamerplanten	32	
13	(Biologische) Uithoemse specialiteiten (zelfmade salades, oliën, zuren, aanverwante eetwaren (niet ter plaatse nuttigen))	32	
14	(Biologische) Eieren	15	
15	(Biologisch) Fruit	96	
16	(Biologische) Aardappelen, knoflook, uien	24	
17	(Biologische) Chocolaterie en zoetwaren	40	ja
18	(Biologische) Groenten	104	
19	Schuimrubber/meubelstoflevering	40	
20	(Biologische) Stroopwafels/Luikse wafels	10	
21	(Biologisch) Brood, koek en banket, broodsnacks (pizza/focaccia)	48	
22	LEEG	32	
23	Snijbloemen en kamerplanten	66	
24	(Biologische) Vis (vers en bewerkt) en Visproducten	12	
25	(Biologische) Zuivelproducten (melk, boter, kaas en eieren)	30	
26	(Biologische) Noten, verduurzaamde zuivelvruchten, kruiden en specerijen	40	ja
27	(Biologische) Worst en vleeswaren (verpakt en niet verpakt)	52	
28	Bomen, heesters, perkplanten	32	
29	LEEG vervalt naar niet commercieel		
30	(Biologische) Vis (vers en bewerkt) en Visproducten	18	
31	(Biologische) Gerijpte eetwaren (patat-frites, snacks, broodjes)/gerijpte koude- warme drankwaren	16,5	
32	(Biologische) Vietnamese snacks (loempia's)/koude drankwaren	12	
33	Schoeisel (schoenen, laarzen, klompen, pantoffels)	30	ja*
34	Dierenhoefters en accessoires	32	
35	Jongerenkleding	32	ja
36	LEEG	44	
37	Bekleding voor verschillende ruimten	40	ja

* Auto zo ver mogelijk bij aanrijroute hulpdiensten vandaan

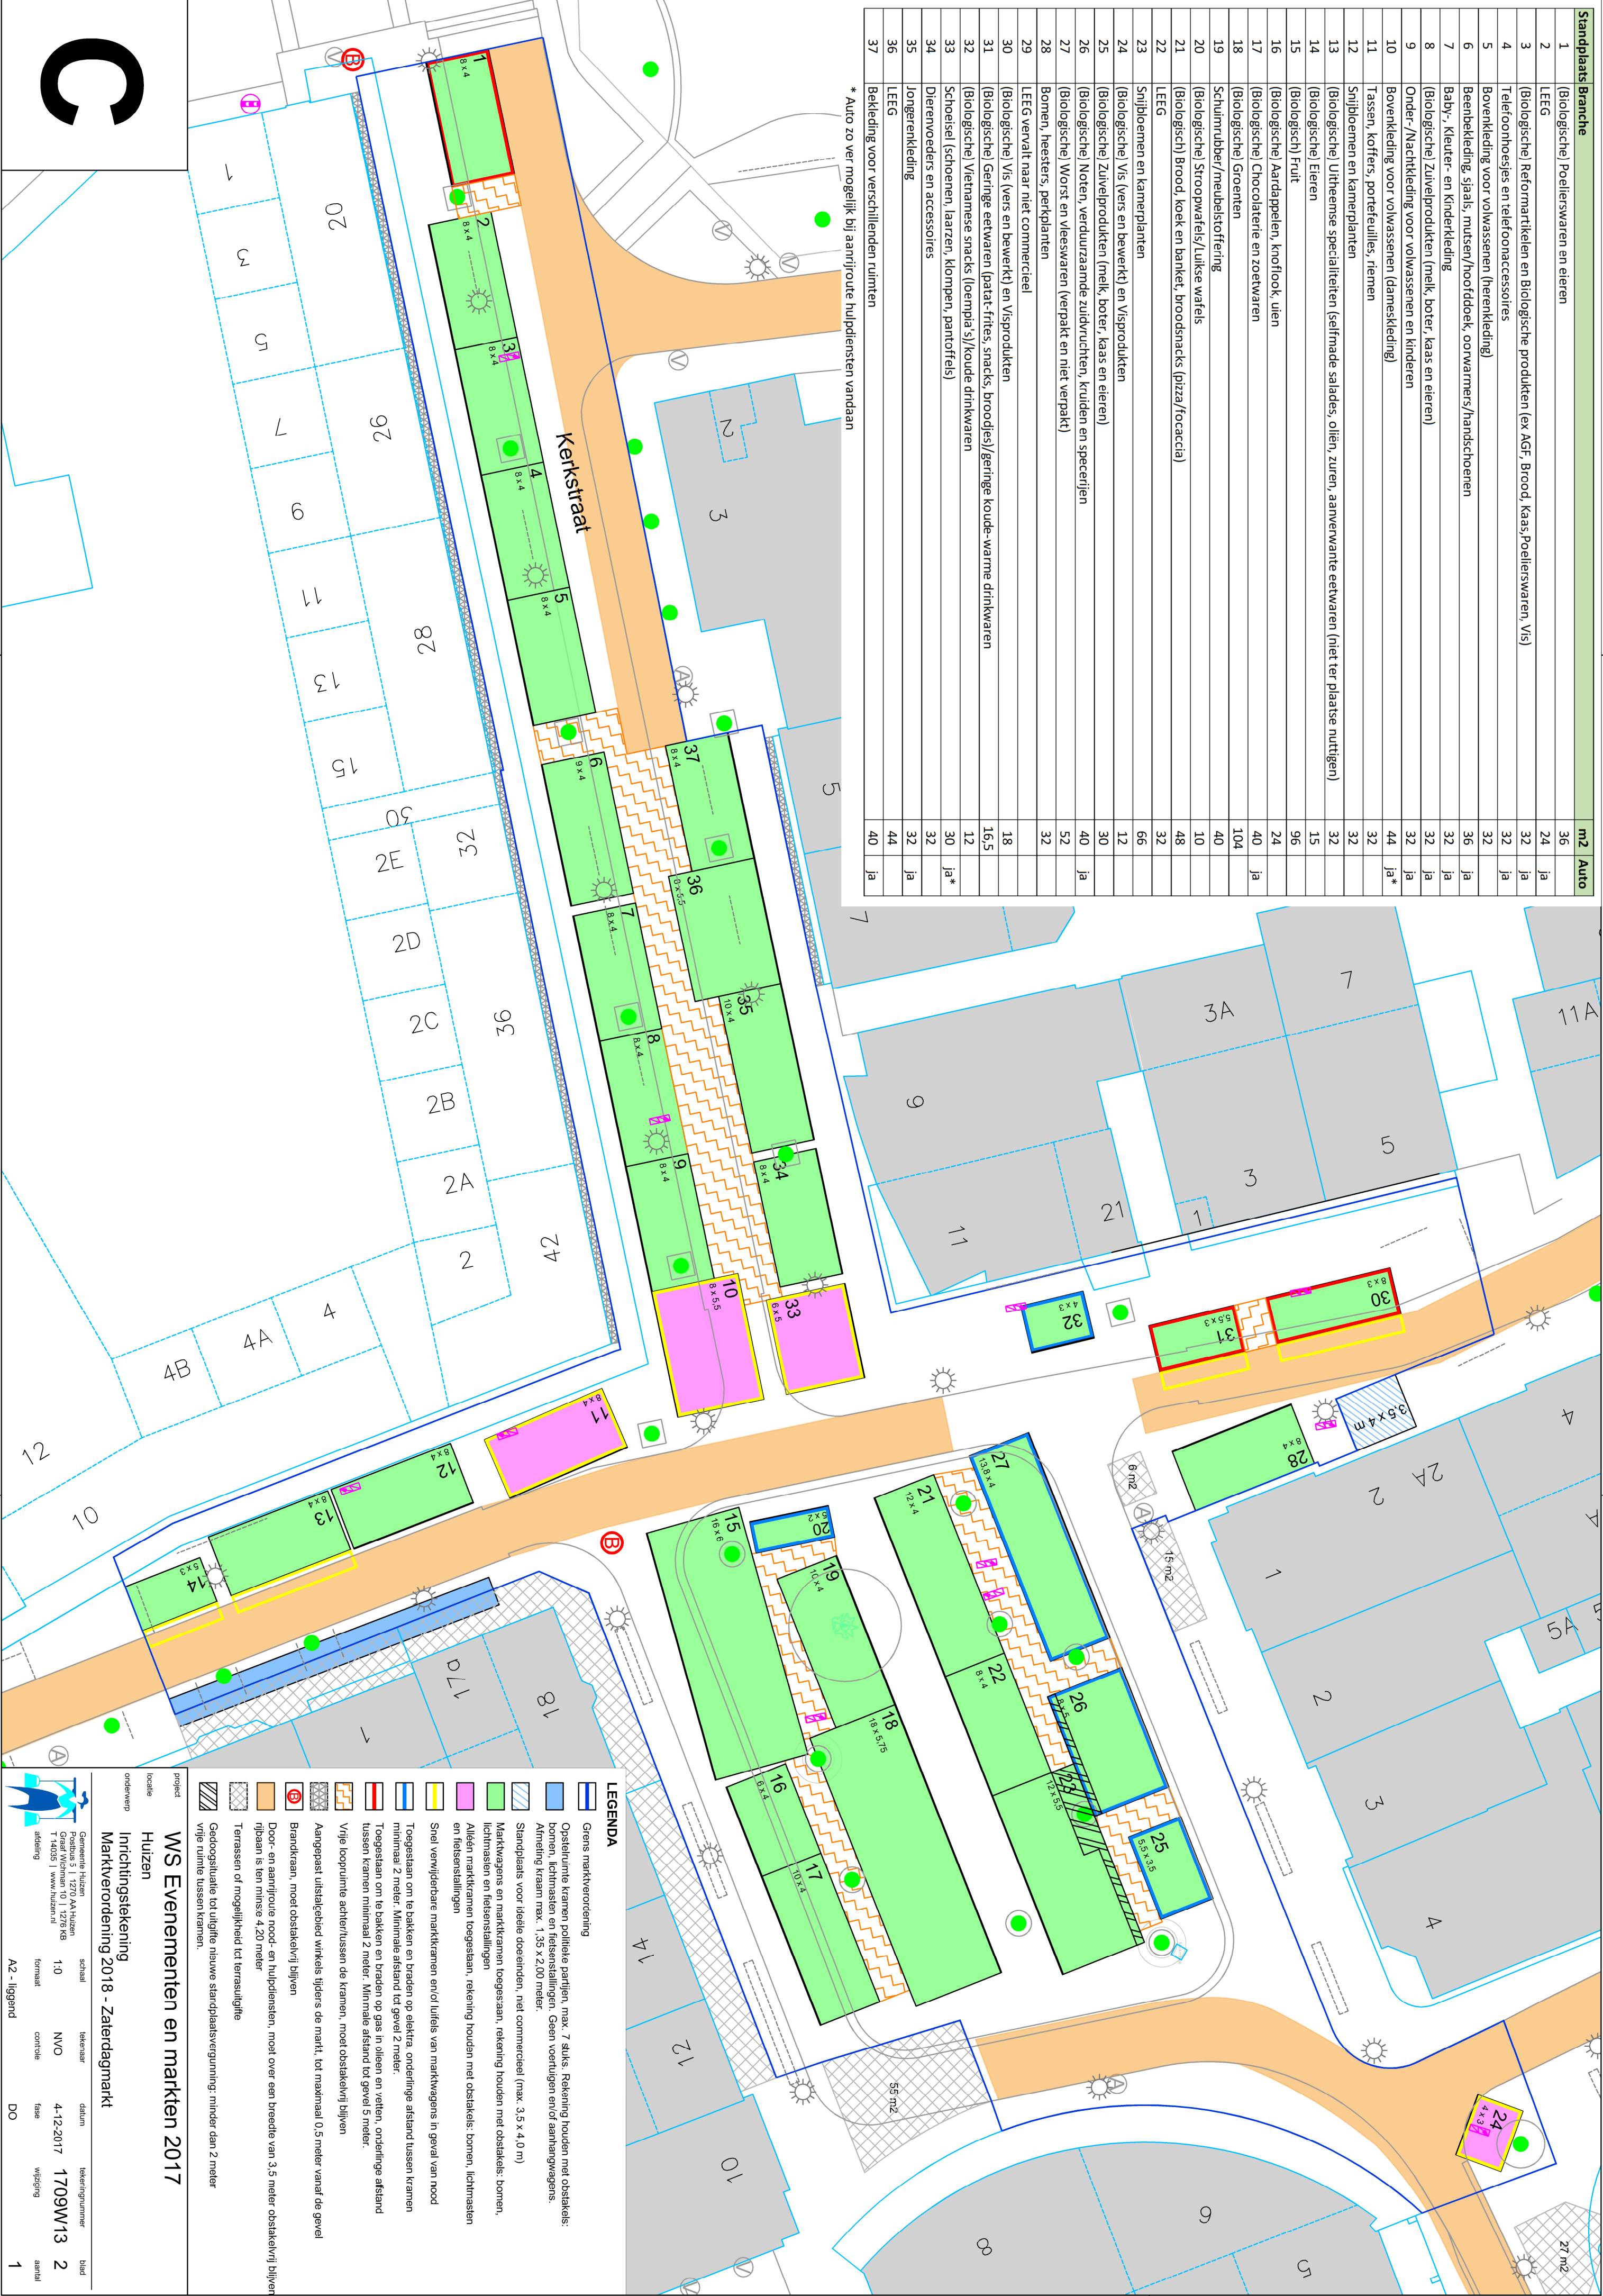

LEGENDA
Grens marktergrenzing
Opselruimte kramen poeliele partijen, max. 7 stuks. Rekening houden met obstakels: bomen, lichtmasten en fietsenstallingen. Geen voortuigen en/of aantangwagens.
Afmeting kraam max. 1,35 x 2,00 meter.
Standplaats voor kleine doeinden, niet commercieel (max. 3,5 x 4,0 m)
Marktwagens en marktkramen toegestaan, rekening houden met obstakels: bomen, lichtmasten en fietsenstallingen
Alleen marktkramen toegestaan, rekening houden met obstakels: bomen, lichtmasten en fietsenstallingen
Snel verwijderbare marktkramen en/of lichte van marktwagens in geval van nood
Toegestaan om te bakken en braden op elektr. onderlinge afstand tussen kramen minimaal 2 meter. Minimale afstand tot gevel 2 meter.
Toegestaan om te bakken en braden op gas in olieën en vetten, onderlinge afstand tussen kramen minimaal 2 meter. Minimale afstand tot gevel 5 meter.
Vrije loopruimte achterhussen de kramen, moet obstakelrij blijven
Aangepast uitstalgereed werkels tijdens de markt, tot maximaal 0,5 meter vanaf de gevel
Brandkraan, moet obstakelrij blijven
Door- en aanrijroute nood- en hulpdiensten, moet over een breedte van 3,5 meter obstakelrij blijven
rijsaan is ten minste 4,20 meter
Terrassen of mogelijkheid tot terraslijfje
Geodooituatie tot uigifte nieuwe standplaatsvergunning: minder dan 2 meter
vrije ruimte tussen kramen.

WS Evenementen en markten 2017

Huizen

Inrichtingstekening Marktergrenzing 2018 - Zaterdagmarkt

	Gemeente Huizen Postbus 5 1270 AA Huizen Graf. Wieman 10 1276 KB T 14035 www.huizen.nl afdeling	schaal 1:0 format NVO controle fase wijziging	tekeningnummer 1709W13	blad 2
A2 - liggend	DO	datum 4-12-2017		1